# ОБЩИНА КАЛОЯНОВО

пл. "Възраждане" № 6
тел: 03123 / 22 21 факс: 03123 / 24 12
http://www.kaloianovo.egov.bg
E-mail: kaloianovo@mail-bg.com


**ЧРЕЗ**
**ПРЕДСЕДАТЕЛЯ НА ОбС**
**КАЛОЯНОВО**
**ДО**
**7-МО ЗАСЕДАНИЕ НА**
**ОбС КАЛОЯНОВО, ПЛОВДИВСКА ОБЛ.**

ОБЩИНСКИ СЪВЕТ КАЛОЯНОВО
обл. Пловдивска
Вх. № 93
15.02. 2024 г.

ОБЩИНА КАЛОЯНОВО
обл. Пловдивска
Изх. № 9100-223
15.02. 2024 г.

## ДОКЛАДНА ЗАПИСКА

от Младен Любомиров Кичев – Кмет на Община Калояново

**О Т Н О С Н О :** Одобряване по смисъла на чл.129, ал.1 от ЗУТ на Подробен Устройствен План (ПУП) - Парцеларен План (ПП) по КККР като част от Комплексен инвестиционен проект по чл.150, ал.6 от ЗУТ за строеж: **„ВОДОПРОВОДНО ОТКЛОНЕНИЕ“** от съществуващ водопровод в ПИ 24000.22.8 представляващ път III клас Пловдив-Хисаря за УПИ 22.15-за производствена и складова дейност, местност „Язлата" по КККР на село Дуванлии, община Калояново, обл. Пловдив.

**УВАЖАЕМИ ОБЩИНСКИ СЪВЕТНИЦИ,**

Във връзка с процедурата по Одобряване по смисъла на чл.129, ал.1 от ЗУТ на Подробен Устройствен План (ПУП) - Парцеларен План (ПП) по КККР и Технически инвестиционен проект като части от Комплексен инвестиционен проект по чл.150, ал.6 от ЗУТ за **ВОДОПРОВОДНО ОТКЛОНЕНИЕ** от съществуващ водопровод PEHD 315 в ПИ 24000.22.8, представляващ път III клас Пловдив-Хисаря с н.тр.п-*за път от републиканката пътна мрежа* до ПИ 24000.22.15 , който е урегулиран за УПИ 22.15-за производствена и складова дейност, местност „Язлата" по КККР на село Дуванлии, община Калояново, обл. Пловдив с обща дължина – 20.00л.м. и сервитут по 3.00м от двете страни на трасето.

Съгласно изискванията на чл. 128, ал.5 от ЗУТ проекта е разгледан и приет на ЕСУТ при общината с Решение XII от Протокол №2 от 05.02.2024г

В предвид гореизложеното, предлагам на общинските съветници да вземат следното

**П Р О Е К Т О Р Е Ш Е Н И Е :**

На основание чл.21,ал.1,т.11 от ЗМСМА в съответствие с чл.129, ал.1, чл.110,ал.1, т.5 във връзка с чл.59,ал.2 от ЗУТ, Решение № 233, взето с Протокол № 32 от 28.10.2021 г. на ОбС Калояново, влязло в сила на 09.11.2021г , Решение № 463, взето с Протокол № 54 от 30.03.2023 г. на ОбС Калояново, влязло в сила на 13.04.2023г Решение XII от Протокол №2/05.02.2024г на ЕСУТ при община Калояново

**О Б Щ И Н С К И С Ъ В Е Т К А Л О Я Н О В О**
**Р Е Ш И:**

1. Одобрява по смисъла на чл.129, ал.1 от ЗУТ на Подробен Устройствен План (ПУП) – Парцеларен План (ПП) по КККР като част от Комплексен инвестиционен проект по чл.150, ал.6 от ЗУТ за строеж: **ВОДОПРОВОДНО ОТКЛОНЕНИЕ** от съществуващ водопровод PEHD 315 в ПИ 24000.22.8, представляващ път III клас Пловдив-Хисаря с н.тр.п-*за път от републиканката пътна мрежа* до ПИ 24000.22.15 , който е урегулиран за УПИ 22.15-за производствена и складова дейност, местност „Язлата" по КККР на село Дуванлии, община Калояново, обл. Пловдив с обща дължина – 20.00л.м. и сервитут по 3.00л.м. от двете страни на трасето.

2. На основание чл.215 от ЗУТ, решението подлежи на обжалване в 30 (тридесет) дневен срок от обнародването му в Държавен вестник чрез Общинска администрация Калояново пред Пловдивски административен съд.

С уважение,
**МЛАДЕН ЛЮБОМИРОВ КИЧЕВ,**
*Кмет на Община Калояново*

ОБЩИНА КАЛОЯНОВО
КМЕТ

ЕКСПЕРТЕН СЪВЕТ ПО УСТРОЙСТВО НА ТЕРИТОРИЯТА,ОБЩИНА КАЛОЯНОВО

Препис-извлечение !

# ПРОТОКОЛ №2 / 2024 година

Днес 05.02.2024 година се проведе редовно заседание на Експертния съвет по устройство на територията при Община Калояново, назначен със №РД-4/05.01.2024г. на Кмета на Община Калояново.

Заседанието се проведе при следния

## Д Н Е В Е Н  Р Е Д

т.11. ...

т.12. Заявление с вх.№ 70 00-64/30.01.2024 година от Стоян Георгиев Бакалски като управител на „СТОГЕР 15“ ООД, ЕИК 203237088 със седалище и адрес на управление село Калояново, обл. Пловдив, ул. „Георги Бенковски“ №14, придружено с Подробен Устройствен План (ПУП) – Парцеларен План (ПП) по ККиКР и Технически инвестиционен проект като части от Комплексен инвестиционен проект по чл.150, ал.6 от ЗУТ за **ВОДОПРОВОДНО ОТКЛОНЕНИЕ** от съществуващ водопровод PEHD 315 в ПИ 24000.22.8, представляващ път III клас Пловдив-Хисаря с н.тр.п-*за път от републиканката пътна мрежа* до ПИ 24000.22.15 , който е урегулиран за УПИ 22.15-за производствена и складова дейност, местност „Язлата” по КККР на село Дуванлии, община Калояново, обл. Пловдив с обща дължина – 20.00л.м. и сервитут по 3.00м от двете страни на трасето.

Докладва: арх. Гигов

## РЕШЕНИЕ XII

ЕСУТ при община Калояново разгледа представената документация и констатира, че същата отговаря на изискванията на чл. 150, ал.6 от ЗУТ.

Съгласно изискванията на чл.21,ал.1,т.8 от ЗМСМА, във връзка с чл.129, ал.1 от ЗУТ предложението да се докладва за Решение в Общински Съвет – Калояново.


ЕКСПЕРТЕН СЪВЕТ: ПРЕДСЕДАТЕЛ: /п/ арх.П.Гигов

ТЕХН.СЕКРЕТАР: /п/ Шинка Бекирова

И ЧЛЕНОВЕ:
1. арх.Ат.Дочев
2. /п/ инж. Р.Златански
3. /п/ инж. Л.Танева
4. /п/ инж.Н.Ганчев
5. /п/ инж.М.Захариев
6. /п/ инж.Кр.Тананска
7. /п/ адв. М.Абрашева
8. /п/ Й.Начева
9. /п/ Р.Драганова
10. /п/ А.Павлова

Вярно с оригинала:
Шинка Бекирова

ОБЩИНА КАЛОЯНОВО Отдел УТ Пловд. област

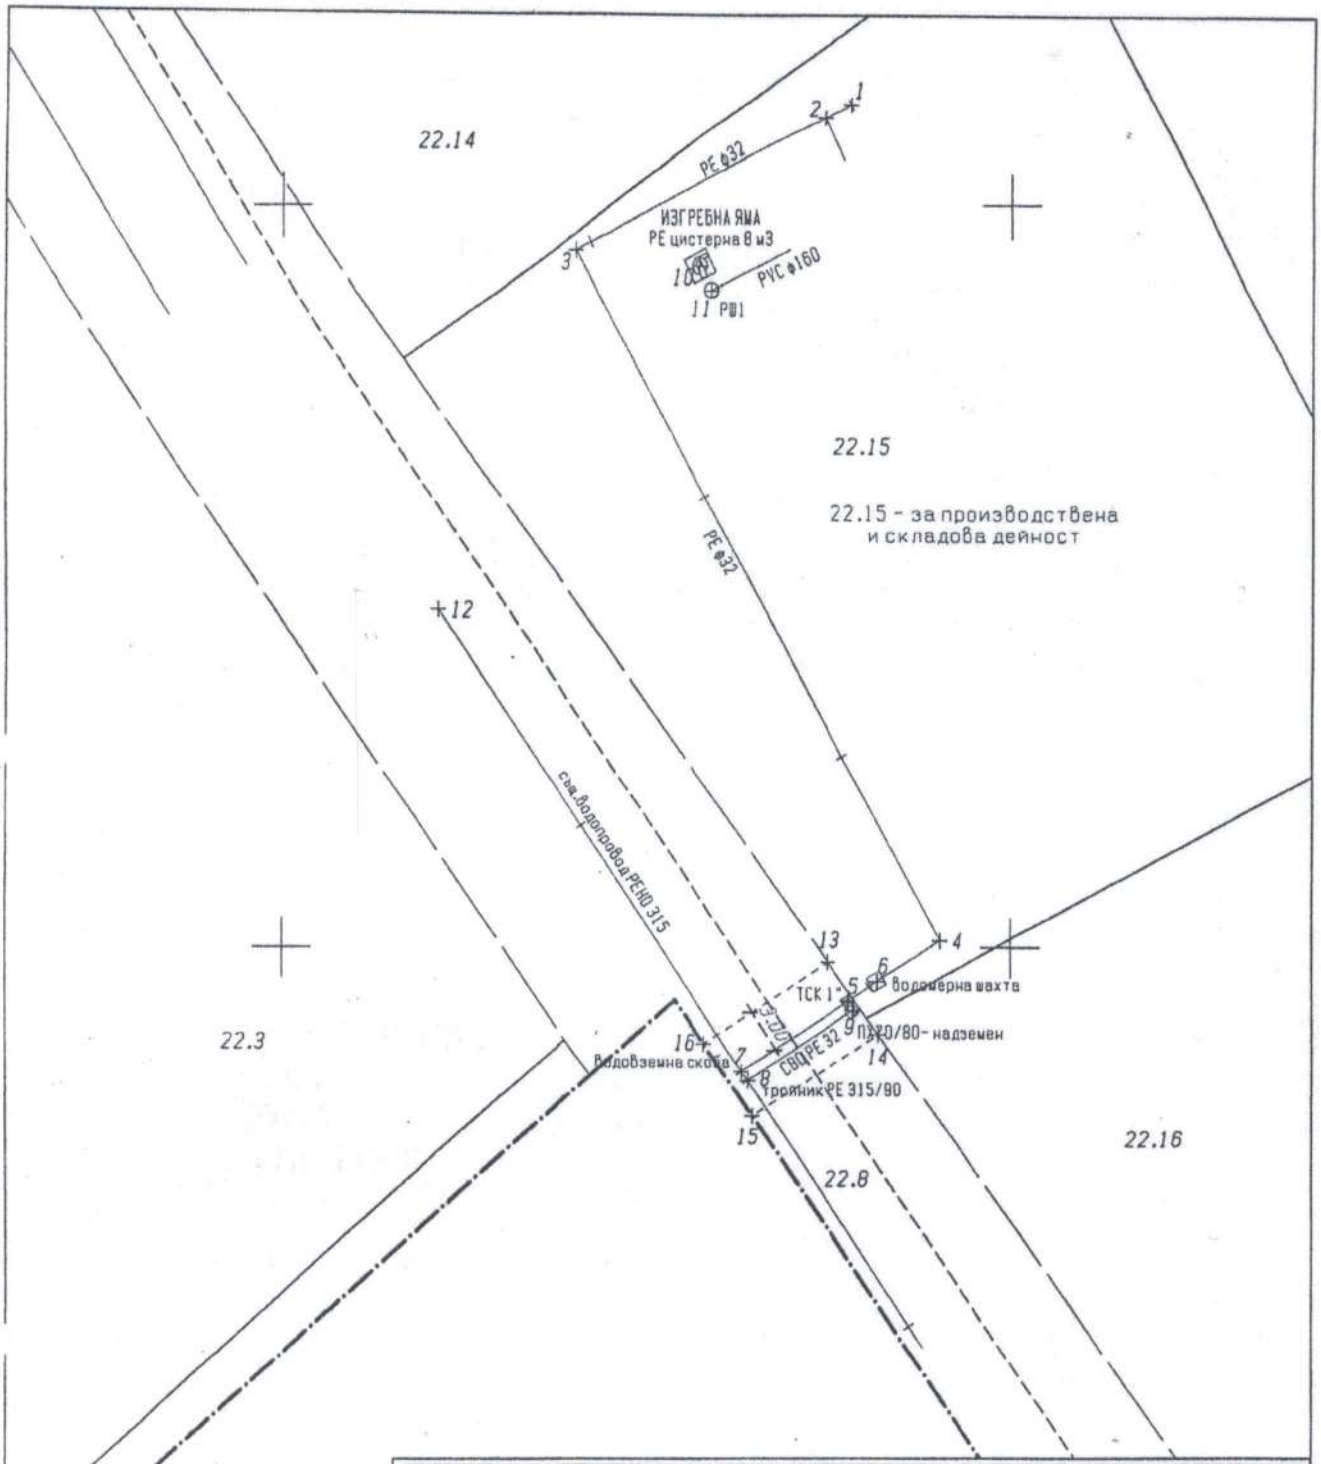


"КАРуЕЛ" ООД – гр. Пловдив, ул."Богомил" 60, офис 5 | 1/1

ОБЕКТ: Водопроводно отклонение на "Цех за складиране и изработка на метални изделия" в УПИ 22.15, по плана на с. Дуванлии, общ. Калояново /ПИ 24000.22.15 по КК/

съгласен съм с проекта

възложител: ГЕОРГИ БАКАЛСКИ

СЪГЛАСУВАЛИ :

| | | |
|---|---|---|
| ЕЛ. | инж. В. Тоскова | |
| | | |
| | | |
| | | |

| ЧАСТ | ФАЗА | дата | Проектант: | инж. М. Димитров |
|---|---|---|---|---|
| геодезия | ТП | 09.2021 г. | | |

ПАРЦЕЛАРЕН ПЛАН

М 1 : 500

гр. Пловдив