ОБЩИНА КАЛОЯНОВО
пл. "Възраждане" № 6
тел: 03123 / 22 21 факс: 03123 / 24 12
http://www.kaloyanovo.egov.bg/
E-mail: kaloianovo@mail-bg.com

ОБЯВЛЕНИЕ

Отдел „УТ“ при Община Калояново, област Пловдив на основание чл.128, ал.2 от ЗУТ съобщава на заинтересованите, че в ДЪРЖАВЕН ВЕСТНИК брой 50 от 14.06.2024 год. е обявен постъпил проект Подробен Устройствен План-Парцеларен План /ПУП-ПП/ за обект: „Външно електрозахранване с кабел 1кV на селскостопанска сграда в ПИ с идентификатор 63567.88.52 по КККиКР на село Ръжево Конаре“ през ПИ 63567.88.8-общинска собственост като вид територия – земеделска и НТП – за селскостопански, горски, ведомствен път, м-т „Авлиите“, село Ръжево Конаре, община Калояново, обл. Пловдив с дължина на трасето = 88.00л.м

Проекта подлежи на обжалване съгласно чл.128, ал.5 от ЗУТ в едномесечен срок от обнародването му в „Държавен вестник“ до Общинска администрация Калояново.

гр. Пловдив, бул. „Източен“ № 48, ет. II, офис 6
тел.: 032/62-67-37, тел./факс: 032/62-65-16
www.spell96.com, office@spell96.com

ПАРЦЕЛАРЕН ПЛАН

Обект: Външно ел. захранване с кабел НН на селскостопанска сграда в ПИ 63567.88.52 по КК на с. Ръжево Конаре, общинаКалояново, област Пловдив

Възложител: ЕР Юг – КЕЦ Калояново
с. Калояново, ул. „Васил Левски“ № 1
www.elyug.bg

Ръководител КЕЦ: .....
/инж. Пепа Скендерова/

Изпълнител: „Спел-96“ ООД
гр. Пловдив, бул. „Източен“ № 48
www.spell96.com

Управител: .....
/инж. М. Демерджиев/

Изработил: .....
/инж. М. Демерджиев/

2023 г.
гр. Пловдив

СПЕЛ-96

гр. Пловдив, бул. „Източен" № 48, ет. II, офис 6
тел.: 032/62-67-37, тел./факс: 032/62-65-16
www.spell96.com, office@spell96.com

ПУП-ПАРЦЕЛАРЕН ПЛАН

Обект: Външно ел. захранване с кабел НН на селскостопанска сграда в ПИ 63567.88.52 по КК на с. Ръжево Конаре, общинаКалояново, област Пловдив

ОБЯСНИТЕЛНА ЗАПИСКА

1. Цел и задачи

Цел на проекта се явява изработването на парцеларен план за обект: Външно ел. захранване с кабел НН на селскостопанска сграда в ПИ 63567.88.52 по КК на с. Ръжево Конаре, общинаКалояново, област Пловдив.

2. Изходни данни

Изходни данни за изработването на плана се явяват:

- Кадастралната карта на с. Ръжево Конаре, Заповед за одобрение на КККР № РД-18-7/10.03.2011 г. на Изпълнителния директор на АГКК
- Проектно трасе на кабел от Възложителя

3. Териториален обхват

Проектираният електропровод е с дължина 88 м. Кабелната линия започва от ТЕПО 1Т+1ТТ600/5+КРШ/Т+ пред ПИ 63567.88.53 до ново ТЕПО 1Т/Б+ с ТТ пред ПИ 63567.88.52.

За електропровода е определен сервитут от 1,00 м от страна на имотите и 1.5 от другата, съгласуван с Възложителя. Засегнати са имоти с обща площ от 10.670 дка, от която засегнатата площ е 0,215 дка, което е 2.01% от общата площ.

Проектът не засяга защитени територии и обекти на културно-историческото наследство.

4. Ограничения в ползването на имотите

Имотите, части от които попадат в сервитутната зона на съоръжението, са включени в Регистъра на засегнатите имоти, съгласно чл. 62в, ал. 4, т. 2 от Наредба № 8 от 14 юни 2001 г. за обема и съдържанието на устройствените планове.

Съгласно Наредба № 16 от 9 юни 2004 г. за сервитутите на енергийните обекти в сервитутната зона не се допуска:

- всякакъв вид застрояване;
- засаждане на трайни дървесни насаждения;
- извършване на сондажни работи, търсене, проучване и добив на подземни богатства;
- паркиране на всички видове превозни средства;
- складиране на отпадъци и материали;

- действия на трети лица върху съоръженията на енергийните обекти;
- палене на огън и опожаряване на площите след прибиране на селскостопанската продукция;
- стрелба.

Приложения

1. Парцеларен план
2. Регистър на координатите на точките от оста на съоръженията и сервитутните линии в координатна система 2005 (кадастрална)
3. Регистър на засегнатите имоти
4. Баланс на територията
5. Трасировъчен план
6. Трасировъчни данни




гр. Пловдив

2023 г.

Съставил: .....

/ инж. М. Демерджиев /

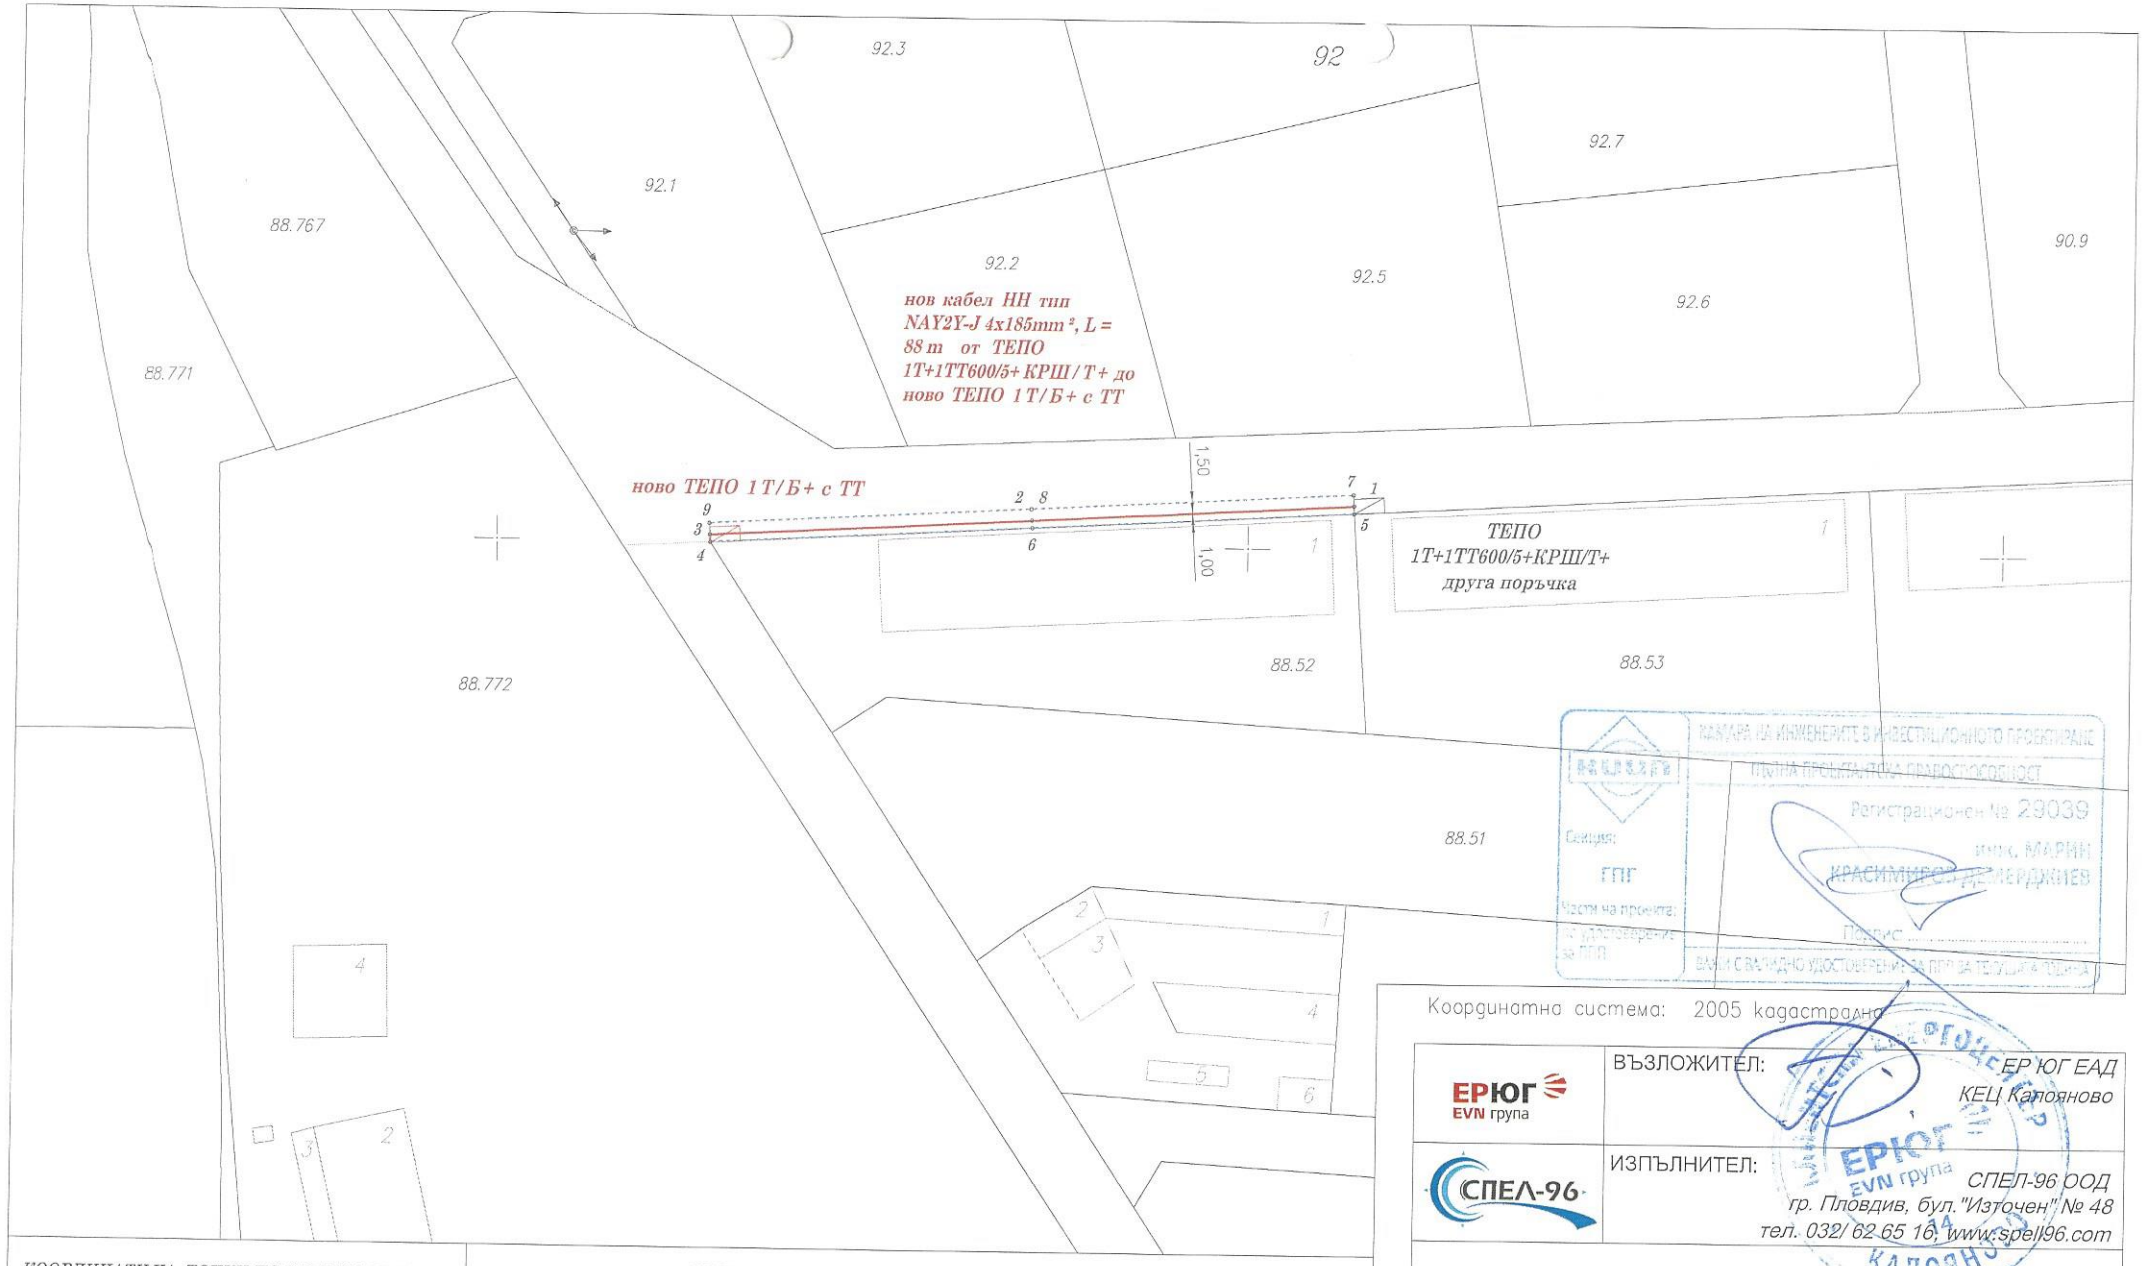

Координатна система: 2005 кадастрална

ЕРЮГ EVN група	ВЪЗЛОЖИТЕЛ:	ЕР ЮГ ЕАД КЕЦ Калояново
СПЕЛ-96	ИЗПЪЛНИТЕЛ:	СПЕЛ-96 ООД гр. Пловдив, бул."Източен" № 48 тел. 032/ 62 65 16, www.spel96.com

Обект: Външно ел. захранване с кабел НН на селскостопанска сграда в ПИ 63567.88.52 по КК на с. Ръжево Конаре, община Калояново, област Пловдив

Чертеж:	*ПАРЦЕЛАРЕН ПЛАН*	Мащаб	1:1000
Изработил:	инж. М. Демерджиев	Лист	1/1
Управител:	инж. М. Демерджиев		2023 г.

КООРДИНАТИ НА ТОЧКИ ПО ОСТА НА ТРАСЕТО

Координатна система: 2005 кадастрална

No.	*X*	*Y*
1	4688705.790	443113.957
2	4688703.357	443071.125
3	4688700.924	443028.293
4	4688699.926	443028.350

КООРДИНАТИ НА ТОЧКИ ПО СЕРВИТУТА НА ТРАСЕТО

Координатна система: 2005 кадастрална

Ляво от оста

No.	*X*	*Y*
4	4688699.926	443028.350
5	4688704.792	443114.014
6	4688702.358	443071.183

Дясно от оста

No.	*X*	*Y*
7	4688707.288	443113.872
8	4688704.855	443071.040
9	4688702.422	443028.208